Vectorworks Educational Version

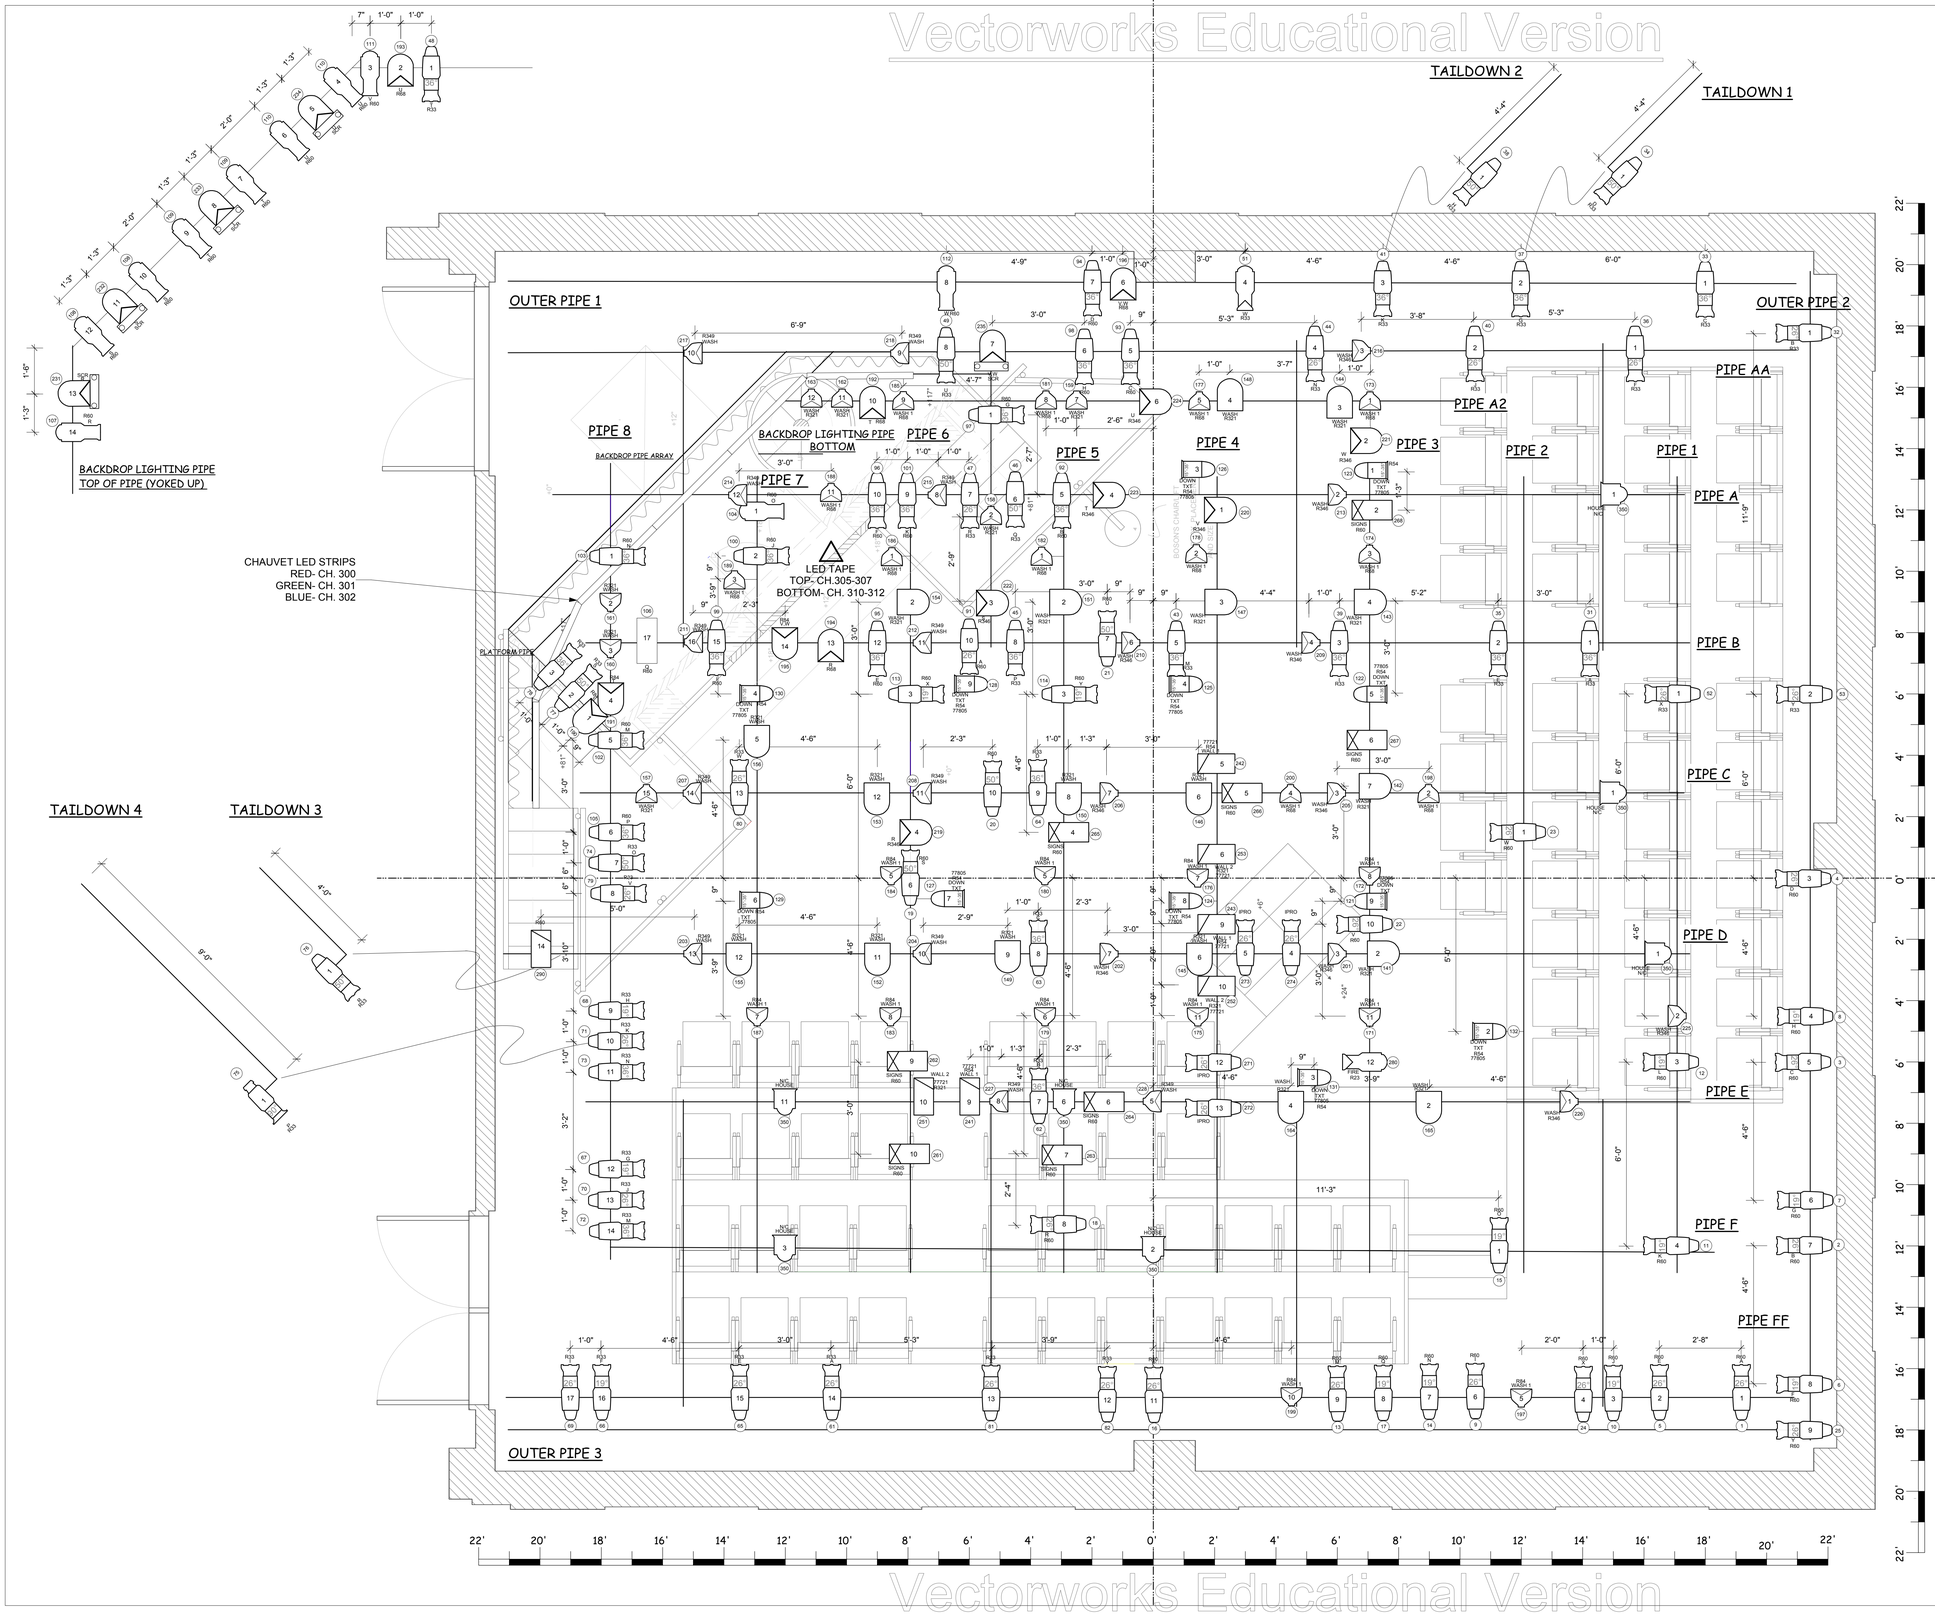

GENERAL NOTES

- PROVIDE DIFFUSION FOR ALL SOURCE 4'S (EXCLUDING TEXTURES)

-ALL CT ZOOMS YOKED ABOVE GRID IN THEIR POINTED DIRECTION

-ALL INSTRUMENTS ABOVE SCENERY TO BE YOKED ABOVE THE GRID

LEGEND

- S4 19 DEG
- S4 26 DEG
- S4 36 DEG
- S4 50 DEG
- S4 90 DEG
- S4 PAR WFL
- S4 PAR MFL
- PAR 64 MFL
- PAR 64 WFL
- 1KL6-20
- 1KL6-30
- ALT 360Q 6x9
- ALT 360Q 4.5x6
- 6" FRESNEL
- COLORTRAN ZOOM
- COLORSTRIP

KEY

- 77805 FRONT — GOBO
- PURPOSE
- R22 — COLOR
- 1 — UNIT NUMBER
- 123 — CHANNEL

LYSISTRATA

PLATE: 1 OF 1	ELECTRICS HANGING PLAN
USI MALLETTE STUDIO THEATRE	DIRECTOR: ELLIOT WASSERMAN DESIGNER: JOE FLAUTO LIGHTING DESIGNER: ERIK MCCANDLESS
SCALE: 1/2" = 1'0"	DATE: 10/28/2014 DRAWN BY: E.A.M.

Vectorworks Educational Version